Puertas laterales: Solo salida

Solo entrada

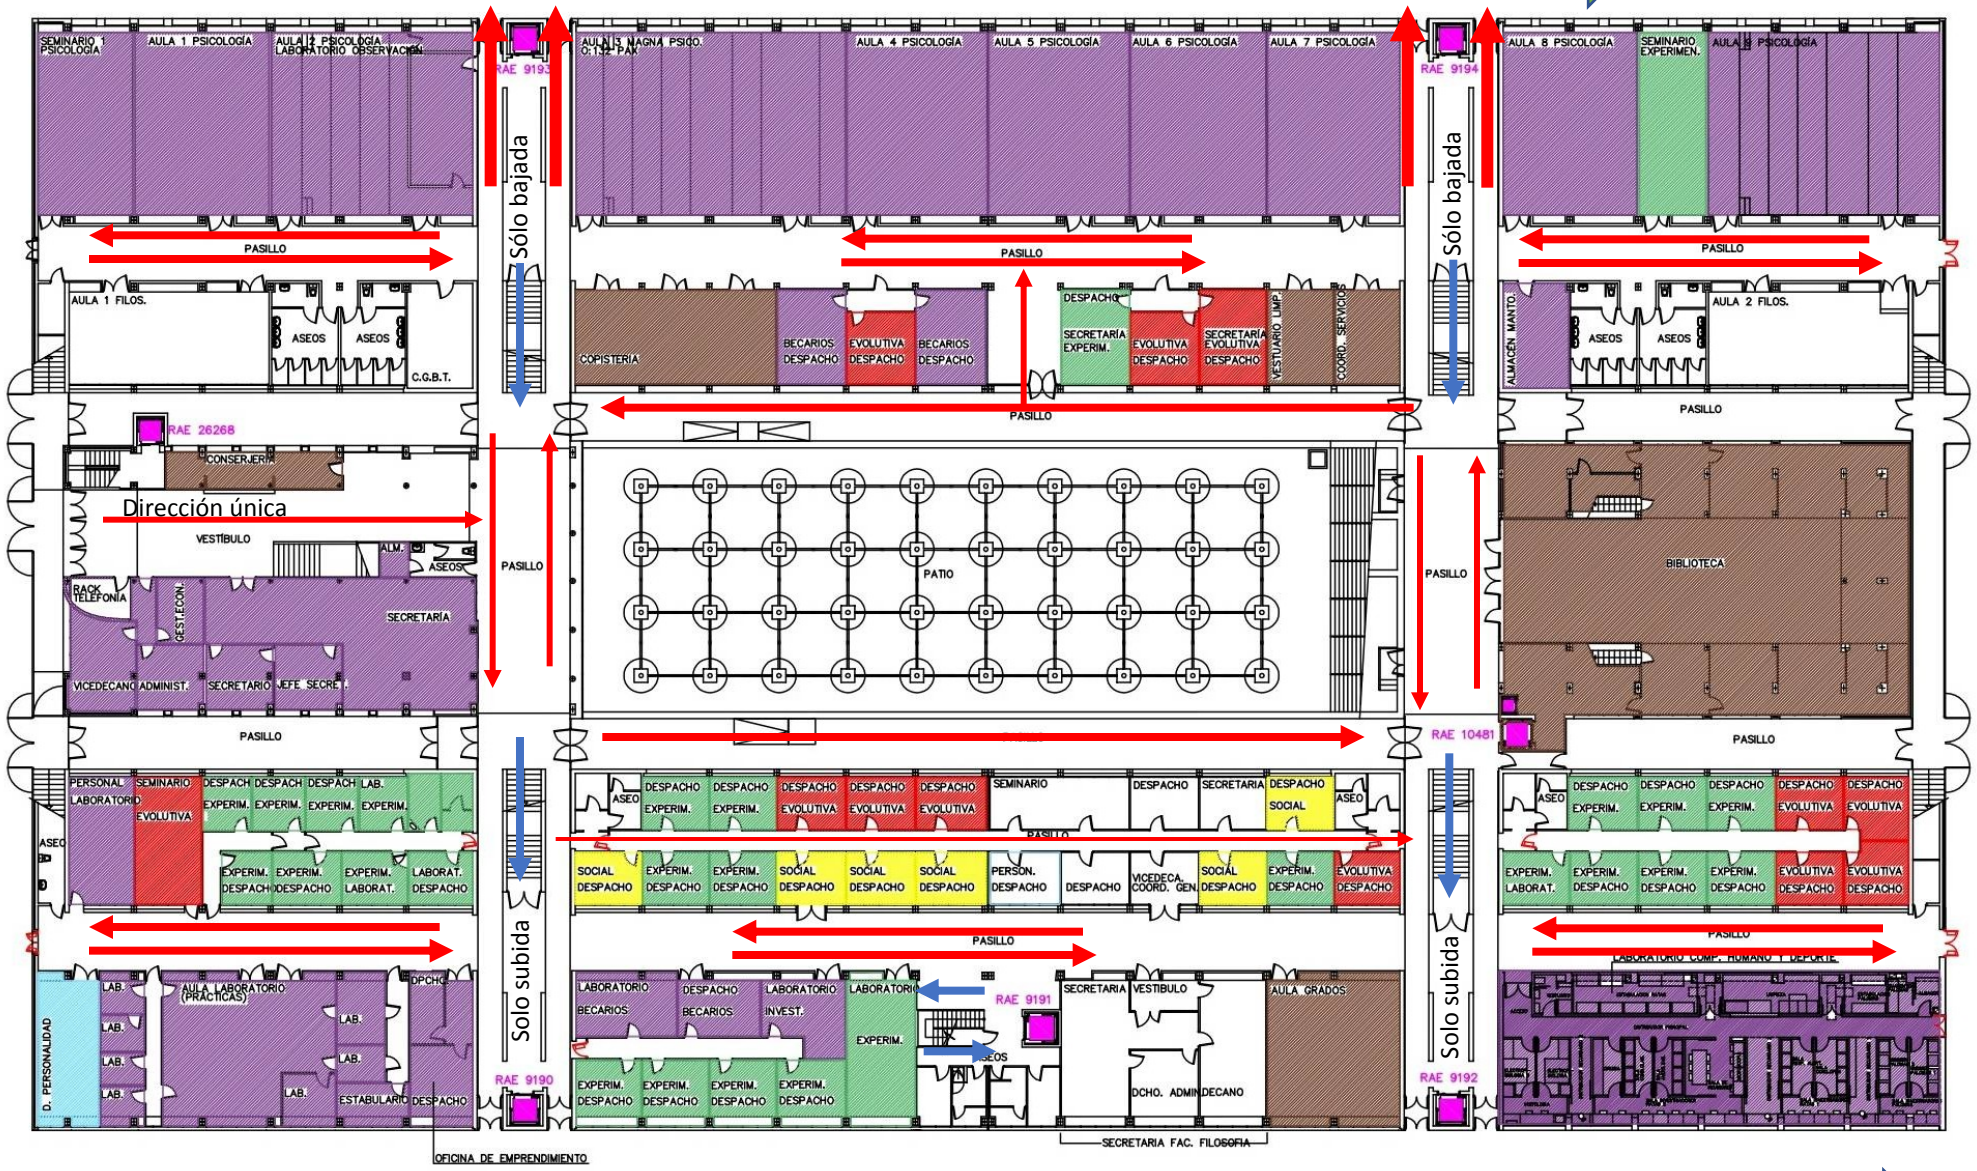

Puertas laterales: Solo Salida

AULA 10 PSICOLOGÍA
AULA 11 PSICOLOGÍA
SALVAESCALERAS MINUSVALIDOS
AULA 12 PSICOLOGÍA
AULA 13 PSICOLOGÍA
AULA 14 PSICOLOGÍA
AULA 15 INFORMÁTICA A PSICOLOGÍA
AULA 16 INFORMÁTICA B PSICOLOGÍA
AULA 17 INF. C PSICOLOGÍA
AULA INFORM.
AULA 18 PSICOLOGÍA
SALVAESCALERAS MINUSVALIDOS
CONTROL
PASILLO
AULA 3 FILOS.
PASILLO
ASEOS
ASEOS
ALMACÉN
ASEOS
CAFETERIA
COCINA
ALMACÉN
ASEOS
ASEOS
AULA F.4
VICEDECANO
ALMACÉN
UNIDAD PRACTICUM
PASILLO
ELEVADOR VERTICAL MINUSVÁLIDOS
VICEDECANOS
DECANO
DECANATO
VICEDECANO
Solo bajada
Solo subida
BIBLIOTECA
BIBLIOTECA
ENTREPLANTA BAJA-PRIMERA
SOCIAL
EXPERIM.
EVOLUTIVA
DESPACHO SOCIAL
ASEO
PASILLO
PATIO
DESPACHO EXPERIM.
AULA DE LA EXPERIENCIA
DESPACHO EVOLUTIVA
ALMACÉN
MAQ. A/A
SALA DE CONTROL
SALA PROCESOS GRUPALES
LAB. PROCESOS PSICOSOCIALES
ADMINISTRACIÓN
SECRETARIA
ALMACEN
SALA POLIV.
SEMINARIO
ARCHIVOS
SALA BECARIOS
SECRETARÍA D. PSICOLOGÍA SOCIAL
USOS PSICOLOGÍA
DEPARTAMENTO PSICO. EVOLUTIVA
DEPARTAMENTO PSICO. EXPERIMENTAL
DEPARTAMENTO PSICO. SOCIAL
DEPARTAMENTO PSICO. PERSONALIDAD
AULAS, LABORATORIOS, SERV. ADMIN. PSICOLOGÍA Y BECARIOS
DELEGACIÓN DE ALUMNOS PSICOLOGÍA
SERVICIOS COMUNES (BIBLIOTECA, SALÓN DE ACTOS, AULA DE GRADOS, CONSERJERÍA, BAR, COPISTERÍA, S. ESTUDIOS, COMEDOR, AULA DE CULTURA)
UNIVERSIDAD DE SEVILLA
SERVICIO DE MANTENIMIENTO UNIDAD DE C.C. Y A.L.
CENTRO: FAC. DE FILOSOFIA. PSICOLOGIA
ESCALA: 1/ 200
INSTALACIONES:
FECHA: 10.02.15
FICHERO: FAPSICOP1
PLANTA: PRIMERA
REF:

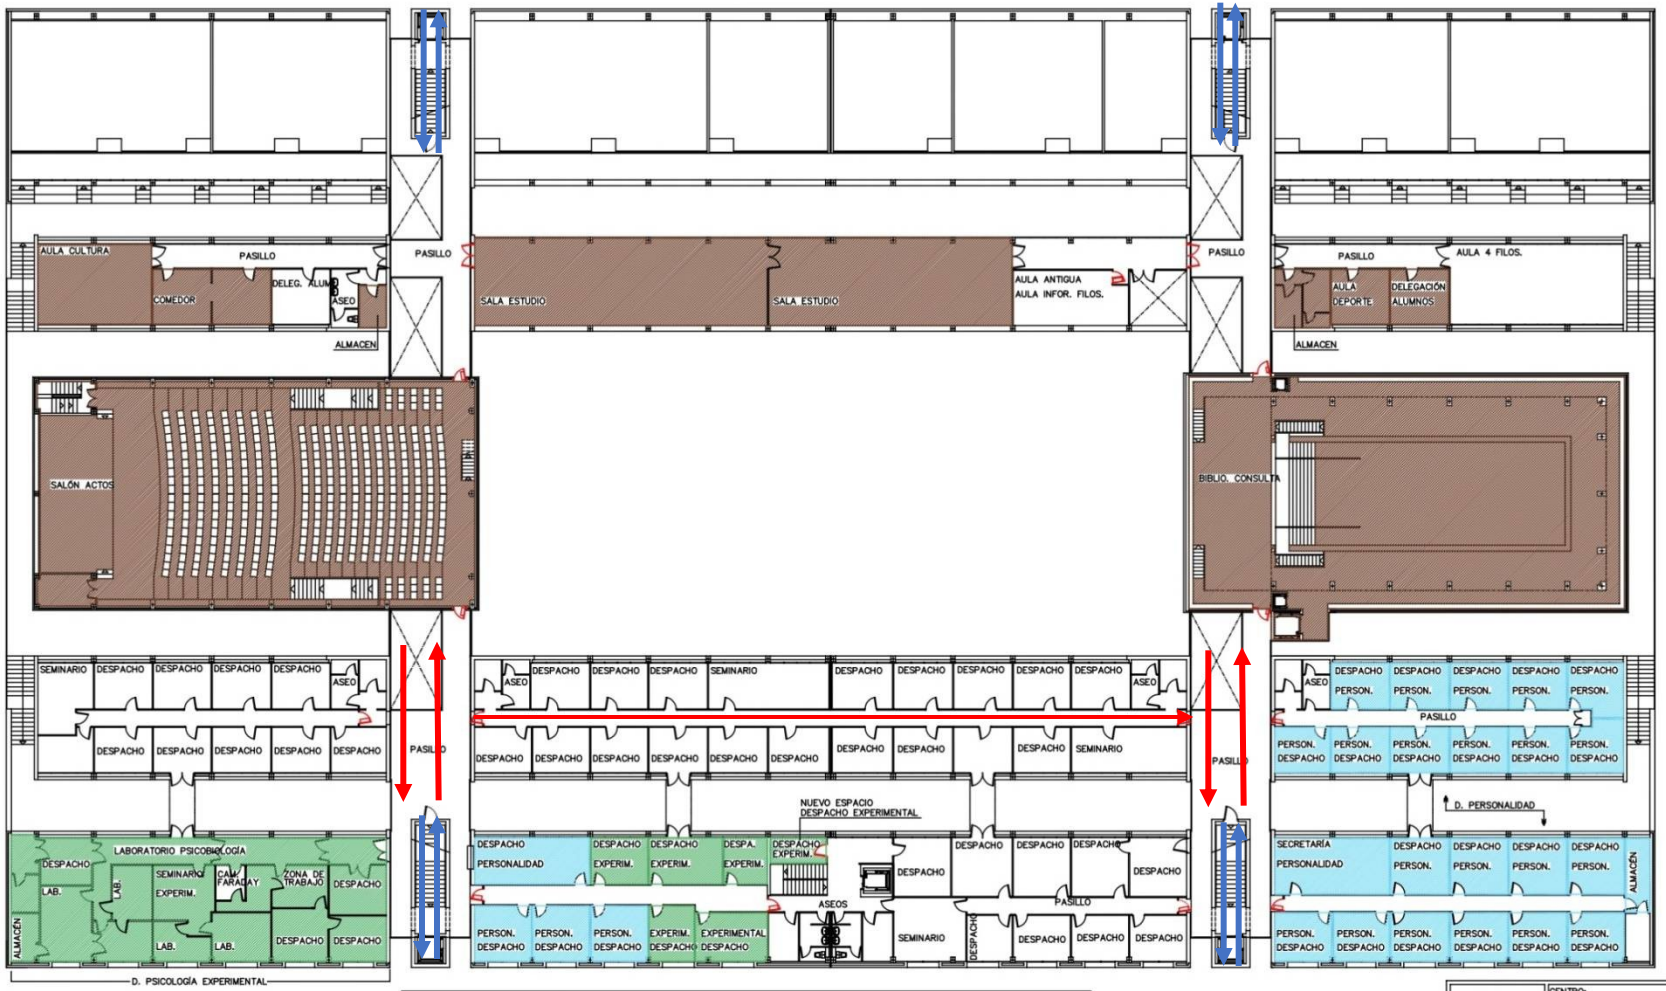
AULA CULTURA
PASILLO
COMEDOR
DELEG. ALUMN.
ASEO
ALMACEN
SALA ESTUDIO
SALA ESTUDIO
AULA ANTIGUA
AULA INFOR. FILOS.
PASILLO
AULA 4 FILOS.
AULA DEPORTE
DELEGACIÓN ALUMNOS
SALÓN ACTOS
BIBLIO. CONSULTA
SEMINARIO
DESPACHO
PASILLO
NUEVO ESPACIO
DESPACHO EXPERIMENTAL
D. PERSONALIDAD
LABORATORIO PSICOBIOLOGÍA
LAB.
SEMINARIO EXPERIM.
CAM. FARADAY
ZONA DE TRABAJO
ALMACÉN
D. PSICOLOGÍA EXPERIMENTAL
PERSONALIDAD
EXPERIM.
EXPERIMENTAL
ASEOS
PERSON.
SECRETARÍA
USOS PSICOLOGÍA
DEPARTAMENTO PSICO. EVOLUTIVA
DEPARTAMENTO PSICO. EXPERIMENTAL
DEPARTAMENTO PSICO. SOCIAL
DEPARTAMENTO PSICO. PERSONALIDAD
AULAS, LABORATORIOS, SERV. ADMIN. PSICOLOGÍA Y BECARIOS
DELEGACIÓN DE ALUMNOS PSICOLOGÍA
SERVICIOS COMUNES (BIBLIOTECA, SALÓN DE ACTOS, AULA DE GRADOS, CONSERJERÍA, BAR, COPISTERÍA, S. ESTUDIOS, COMEDOR, AULA DE CULTURA)
UNIVERSIDAD DE SEVILLA
SERVICIO DE MANTENIMIENTO UNIDAD DE C.C. Y AL.
CENTRO:
FAC. DE FILOSOFIA. PSICOLOGIA
ESCALA:
1/ 200
INSTALACIONES:
FECHA:
04.03.15
FICHERO:
FAPSICOP2
PLANTA:
SEGUNDA
REF: